

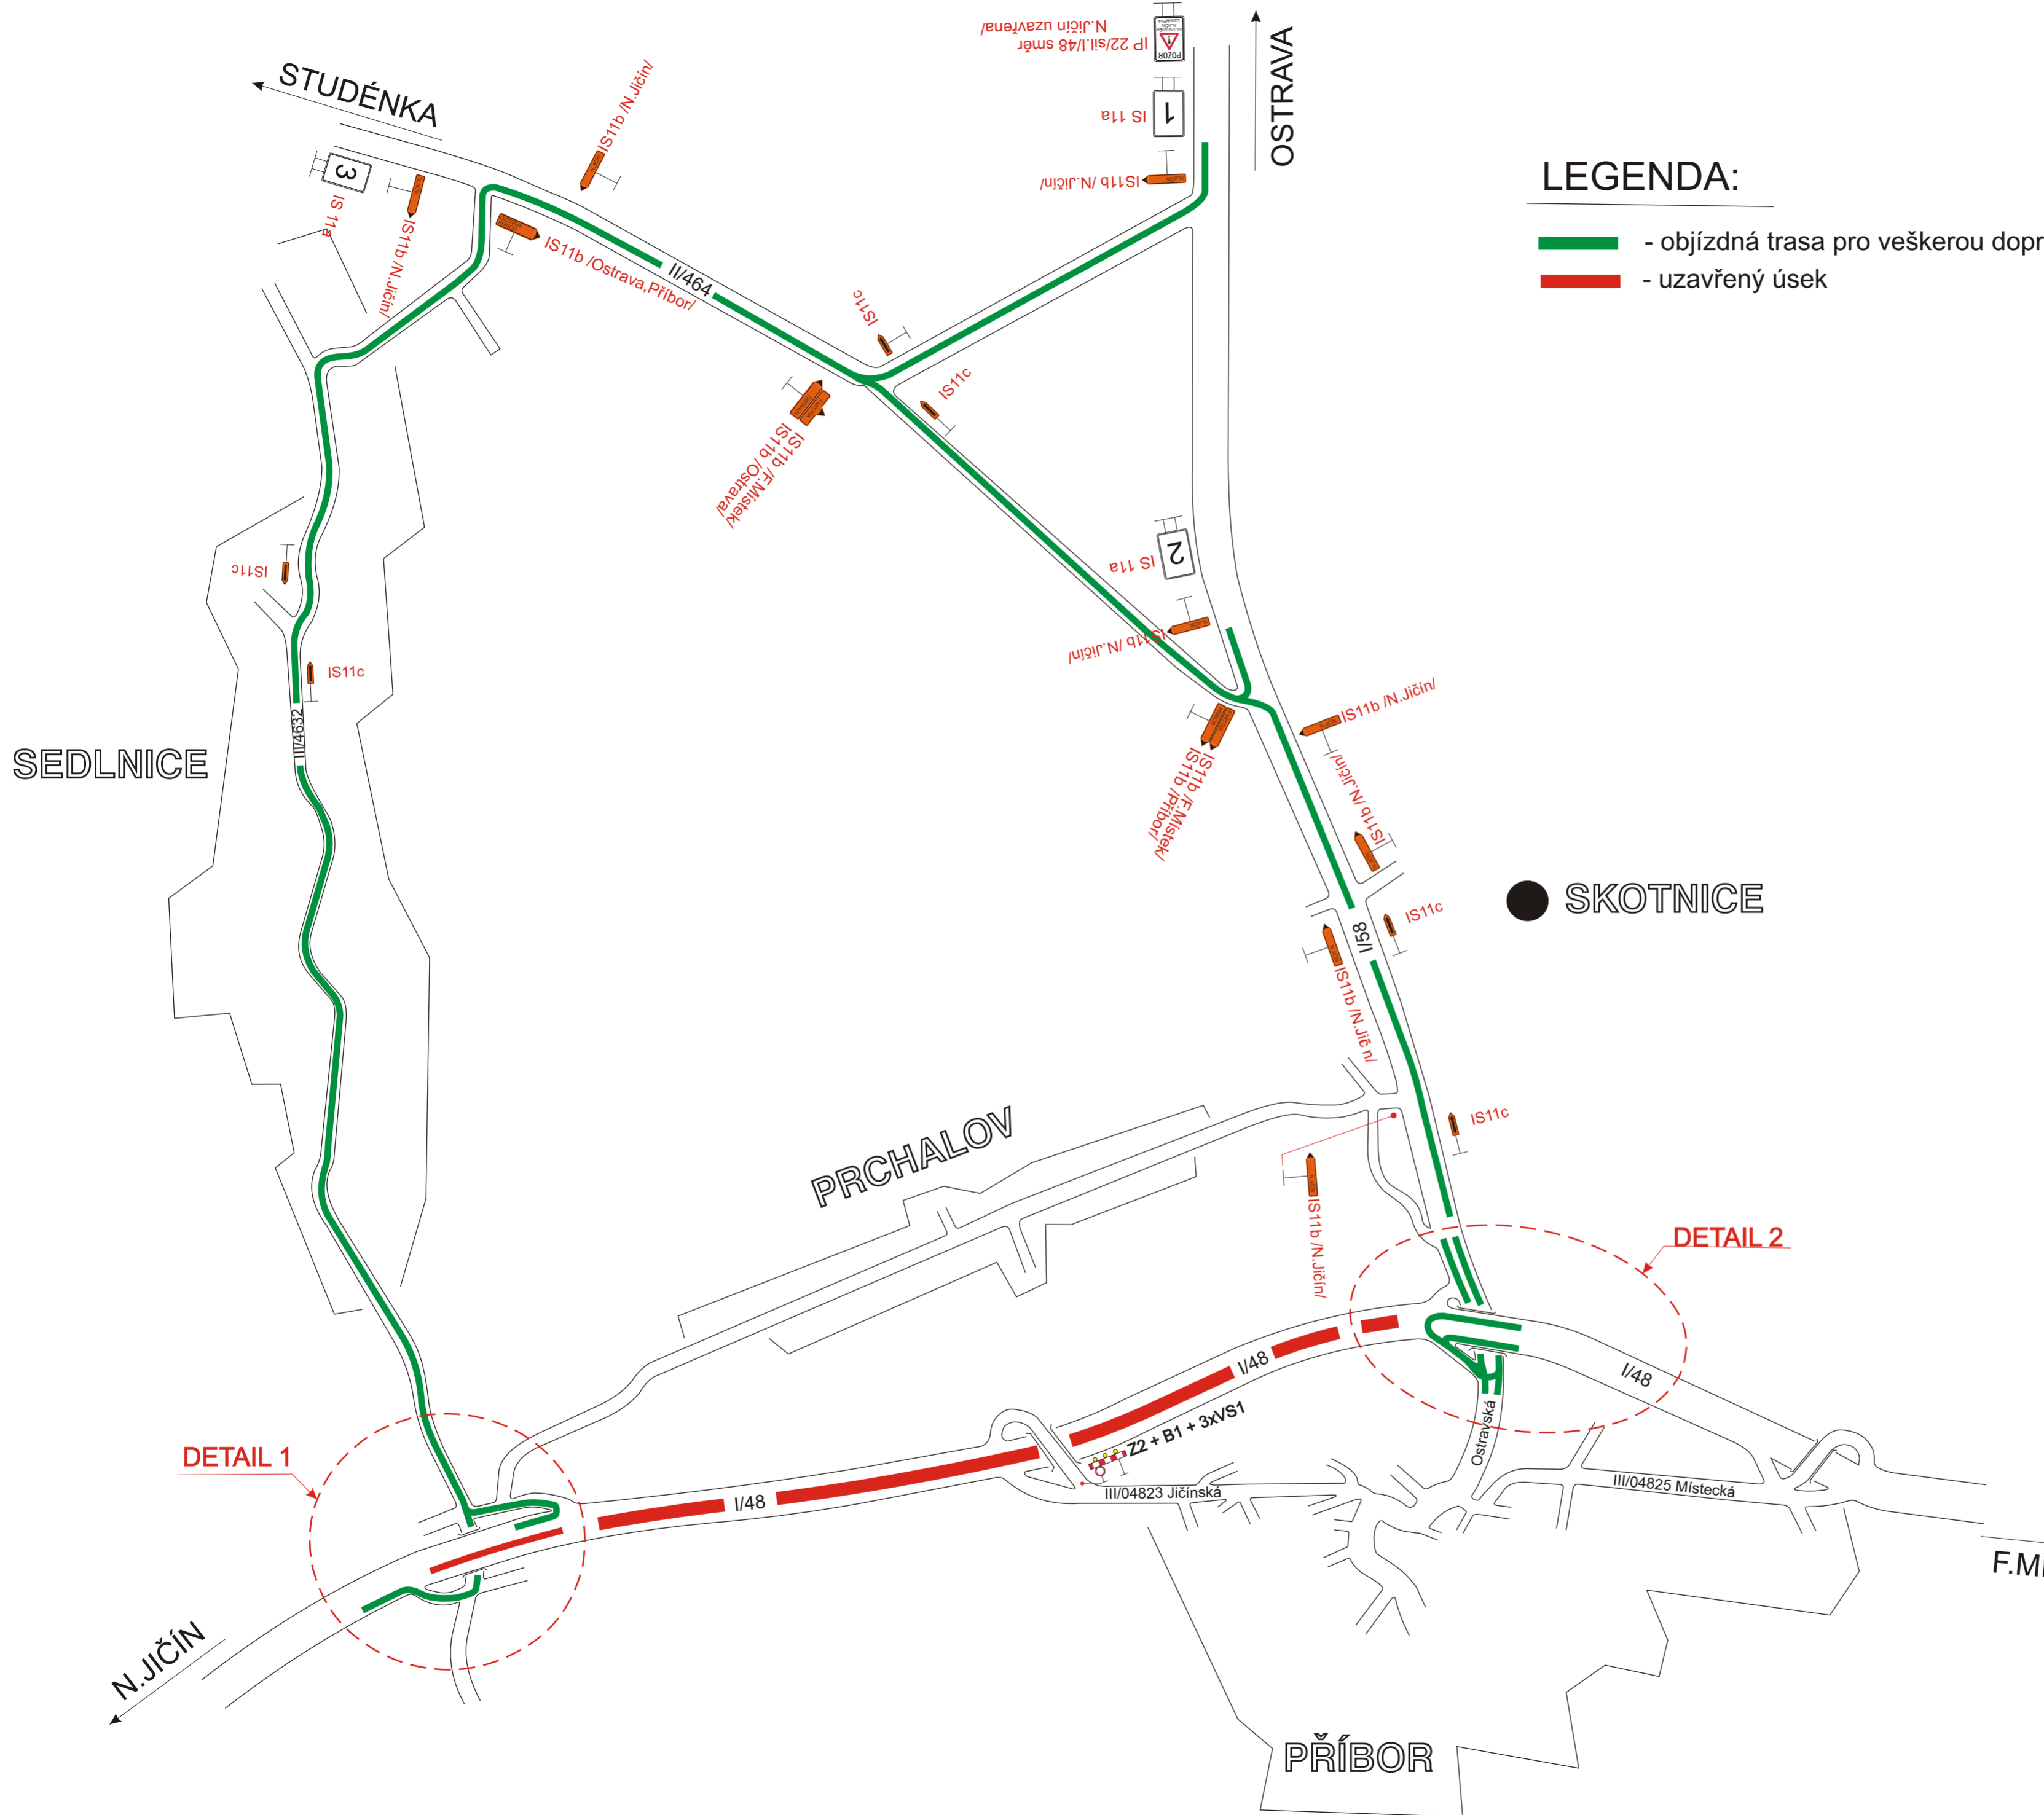


LEGENDA:

-  - objíždná trasa pro veškerou dopravu
-  - uzavřený úsek



● SKOTNICE

DETAIL 1

DETAIL 2

Vypracoval: Martin Foist	Datum: 22.9.2011
"Sil. I/58 Příbor - obchvat, úplná uzavírka sil. I/48"	
- celková situace	